


- +2,00m Linie ab OKFF
- +1,00m Linie ab OKFF
- Wohnfläche bis RH +2,00m OKFF
- 50% der Wohnfläche RH: +1,00 bis +2,00m OKFF
- zählt nicht mehr zur Wohnfläche RH bis +1,00m OKFF

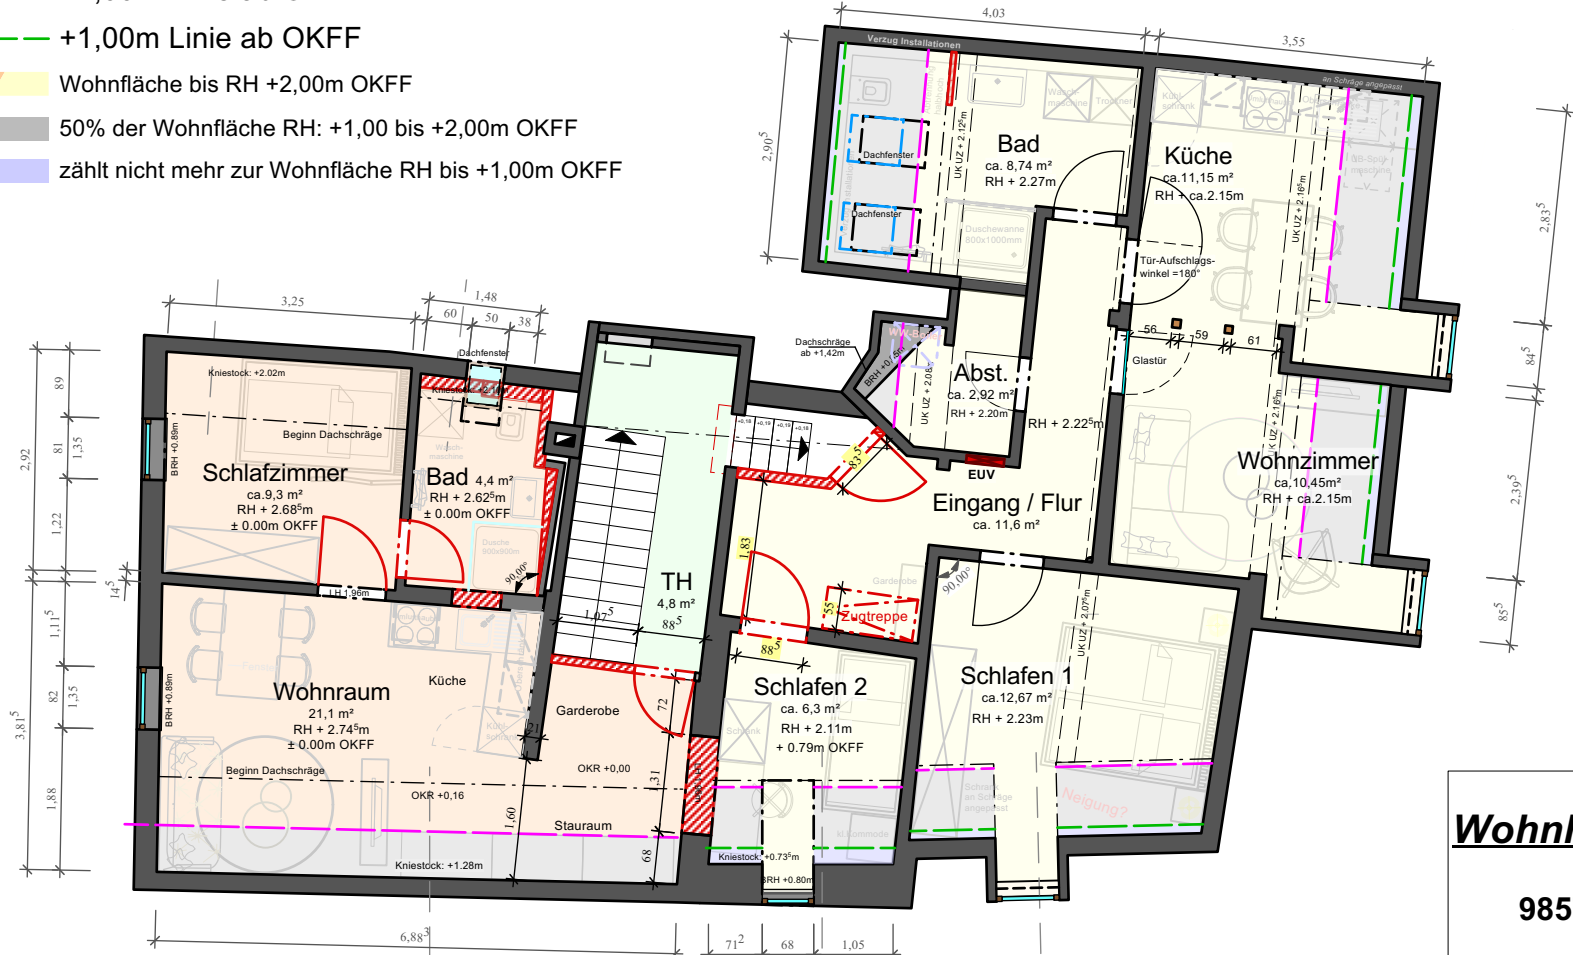

Wohnung 5
34,80 m²

Wohnung 6
63,83 m²

Wohnhaus am Altmarkt
Altmarkt 3
98574 Schmalkalden

Grundriss DG | M 1:100
23.03.2021